


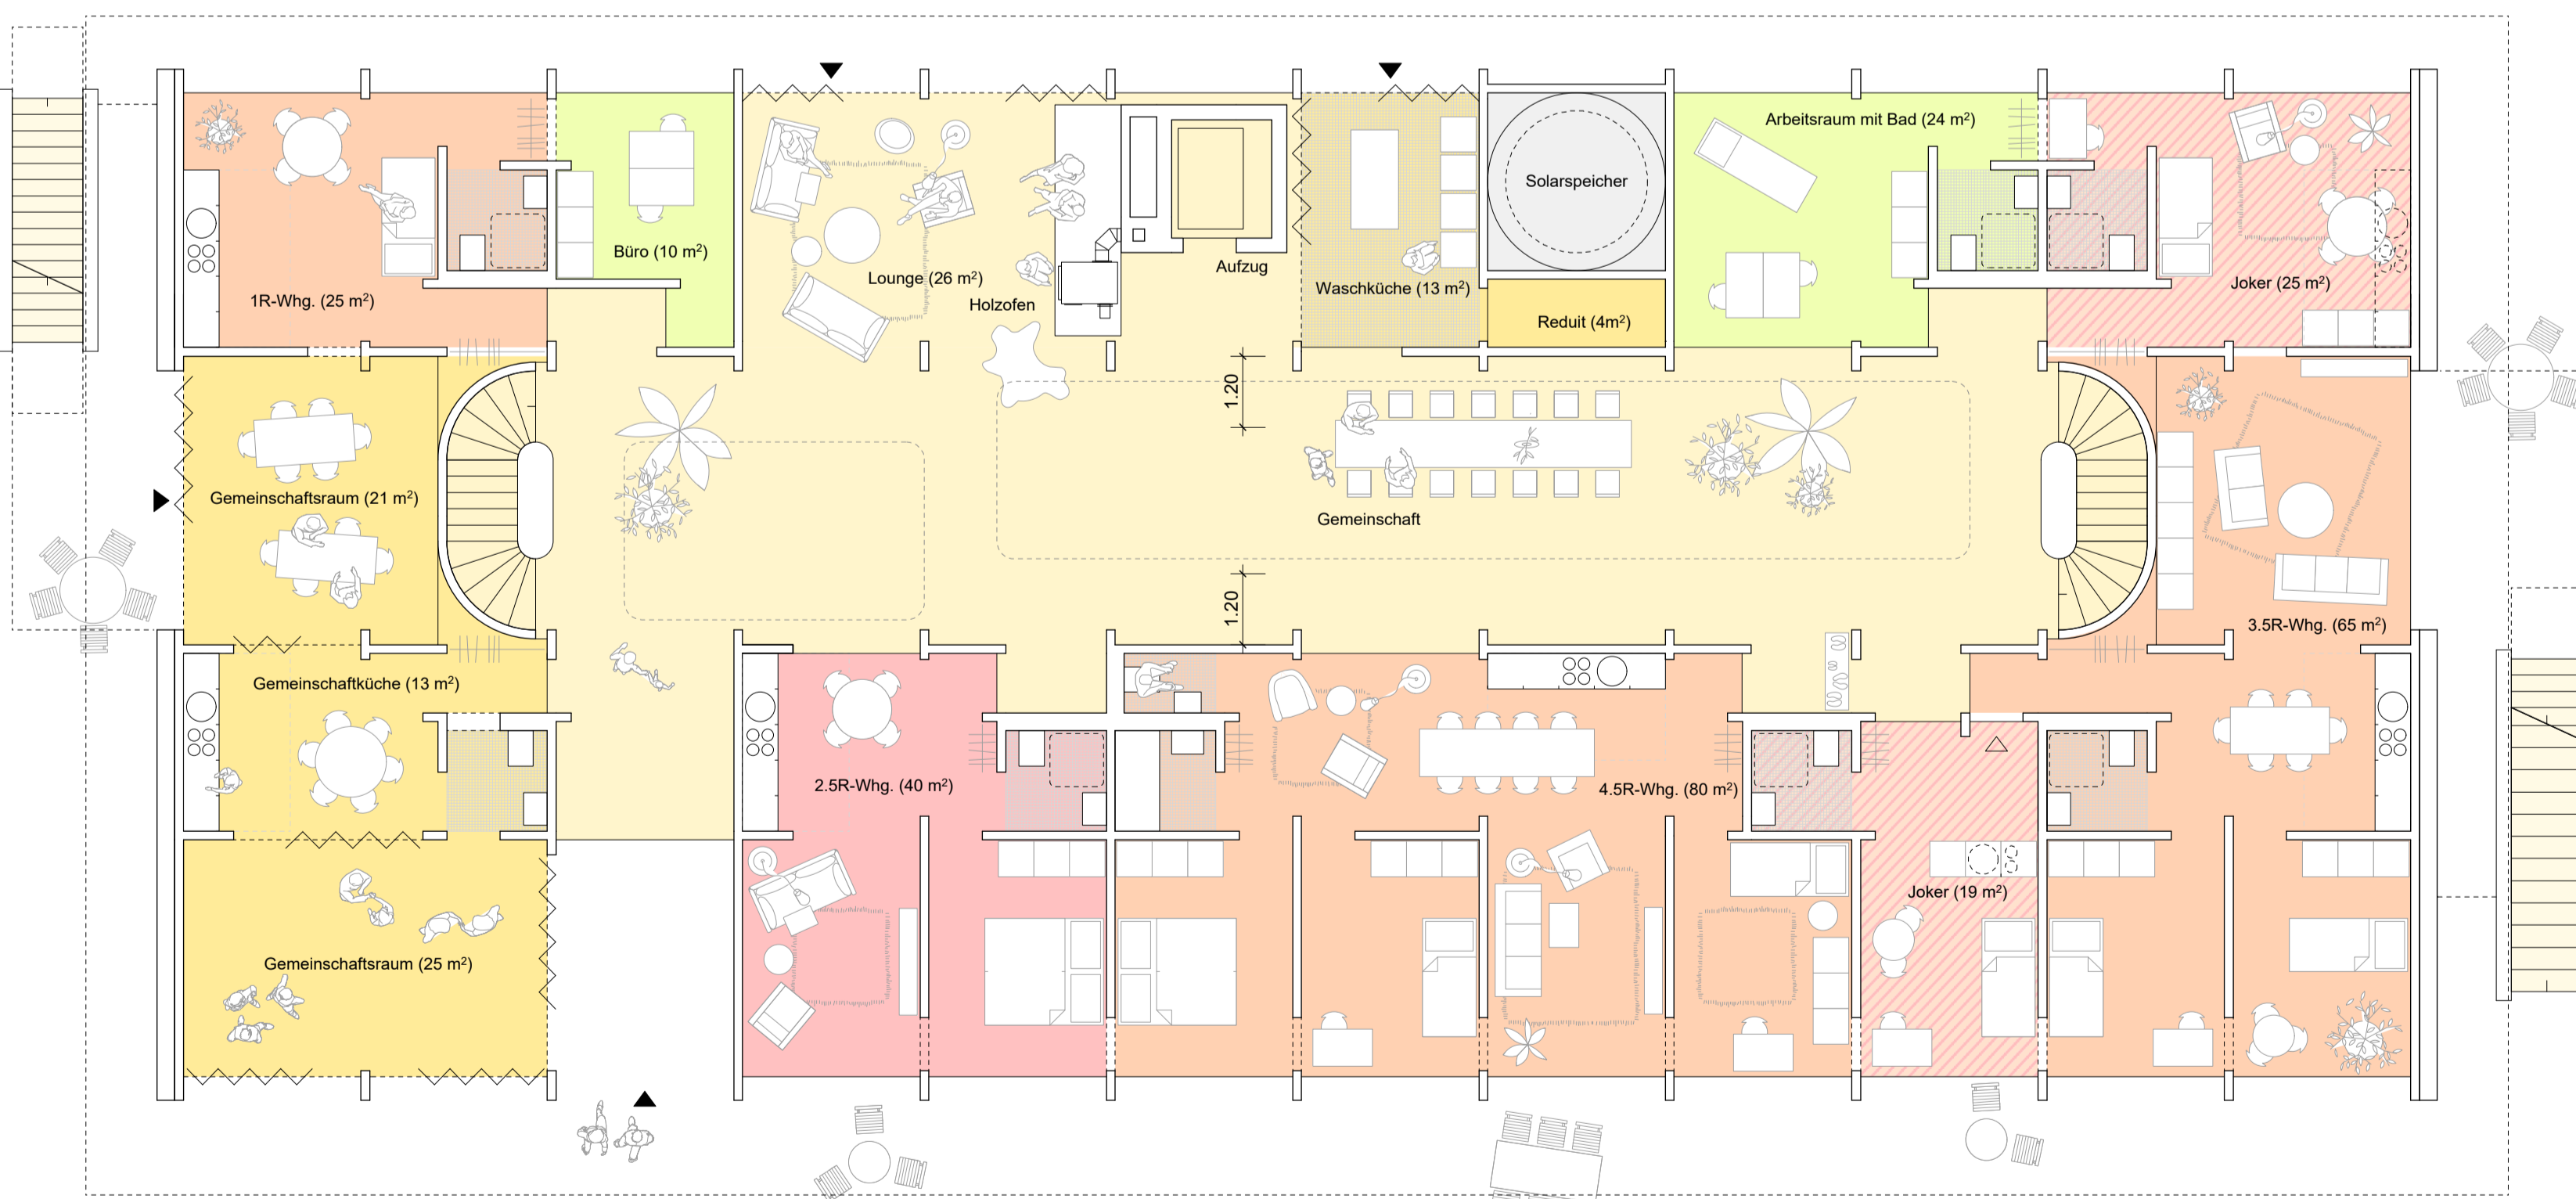

Grundriss 2. Obergeschoss M 1:100



Grundriss 1. Obergeschoss M 1:100



Grundriss Erdgeschoss M 1:100

Gemeinnützige Wohngenossenschaft Langnau i. E.  
**Generationenhaus Mooseggstrasse**  
 Arbeitsstand 17.08.2018

werk.ARCHITEKTEN

