



Längsschnitt M 1:100

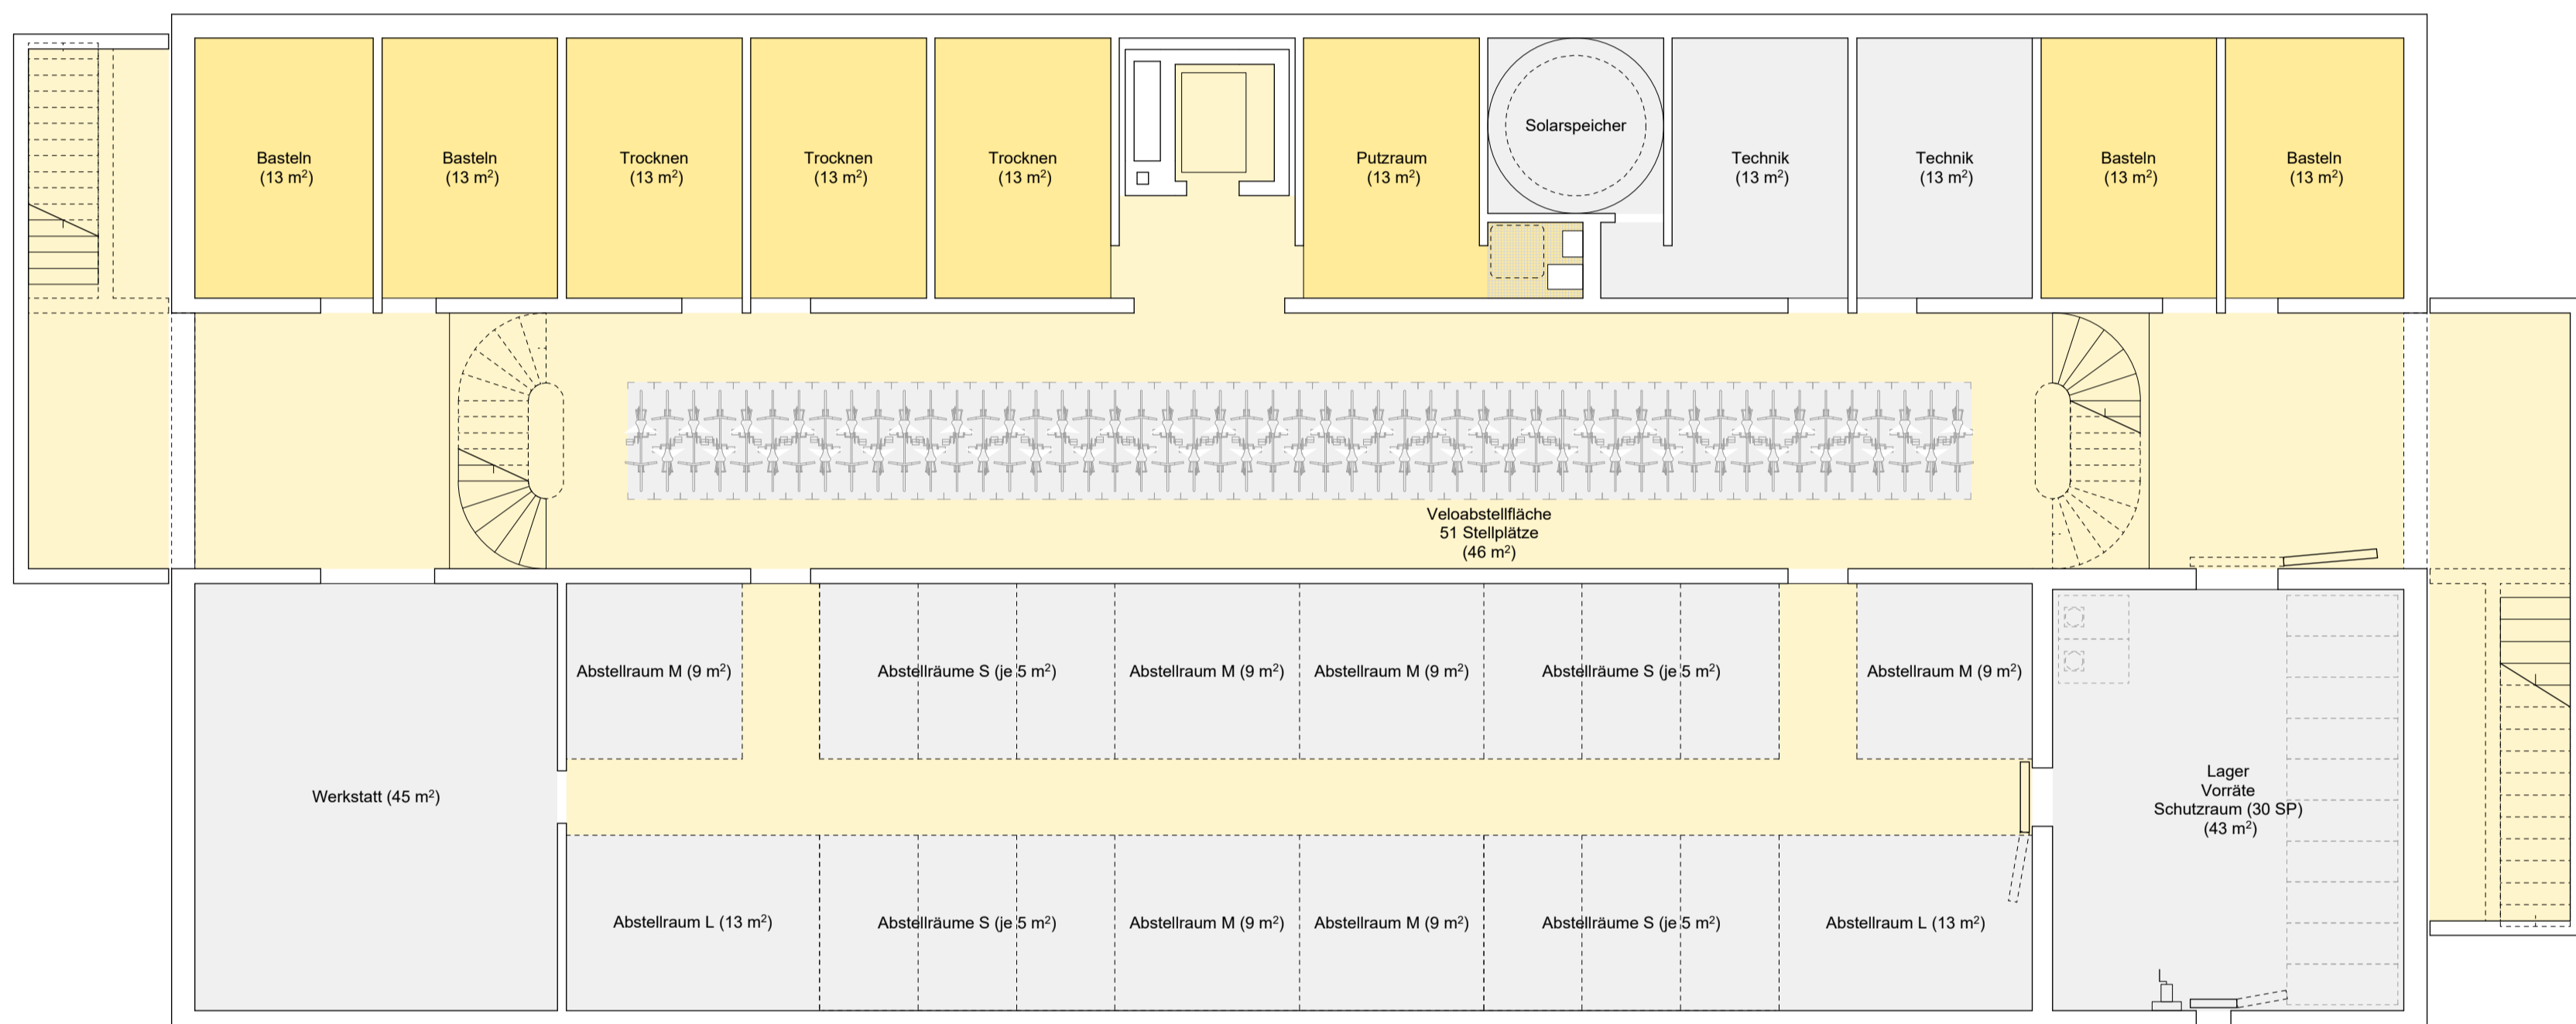

Grundriss Untergeschoss M 1:100

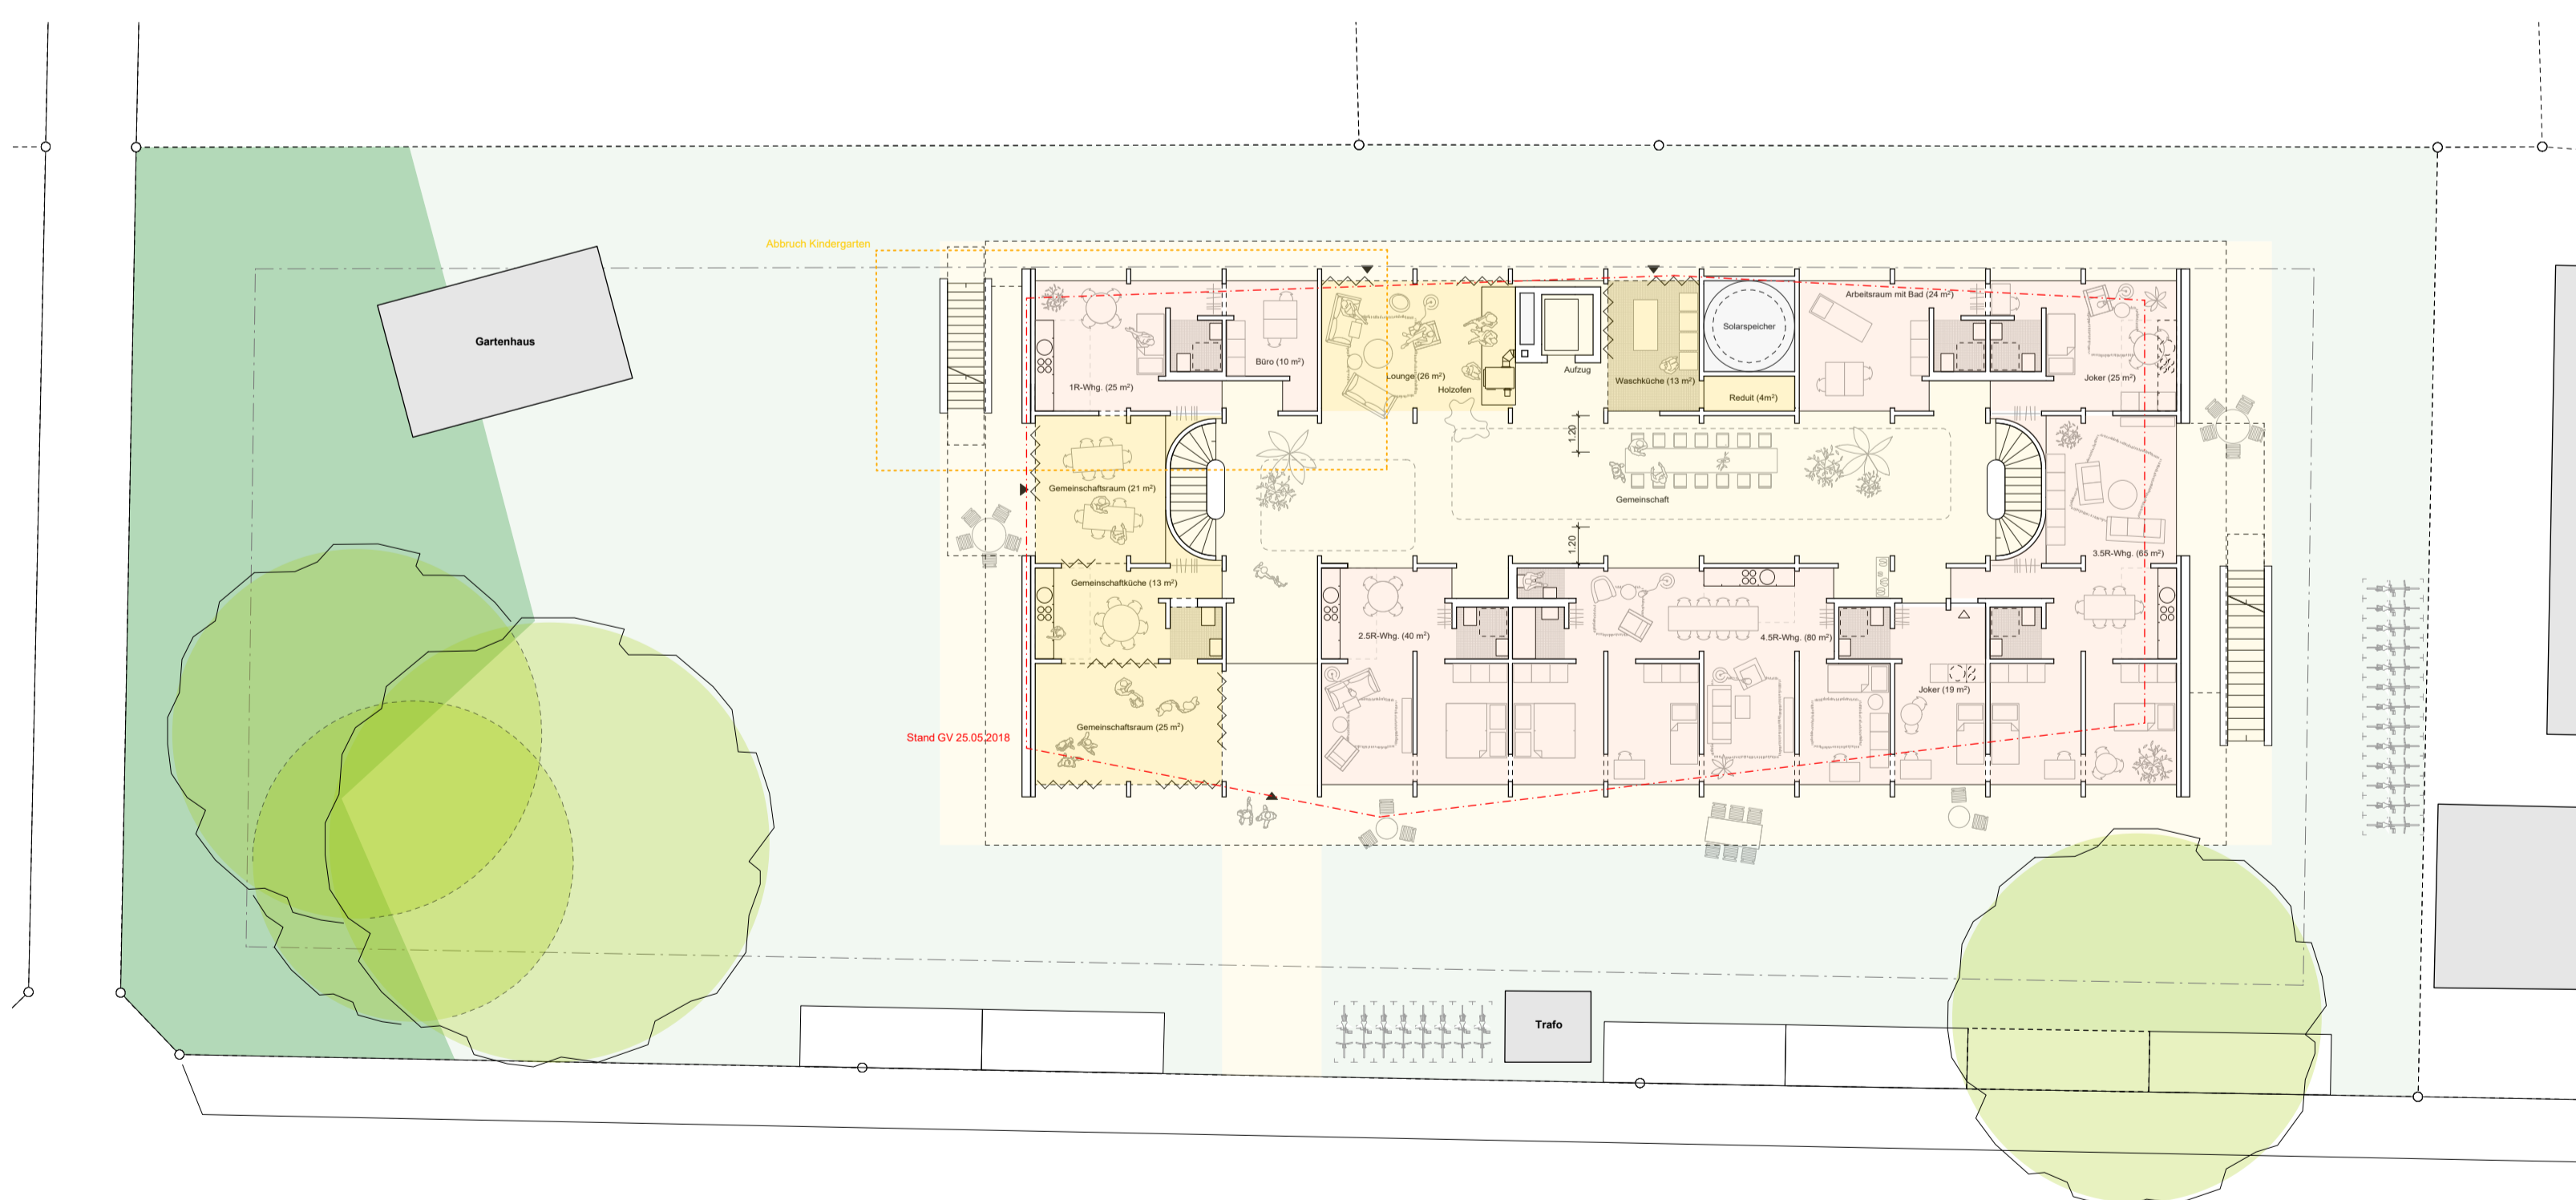

Situation M 1:200

Gemeinnützige Wohngenossenschaft Langnau i. E.
Generationenhaus Mooseggstrasse
 Arbeitsstand 17.08.2018

werk.ARCHITEKTEN

